


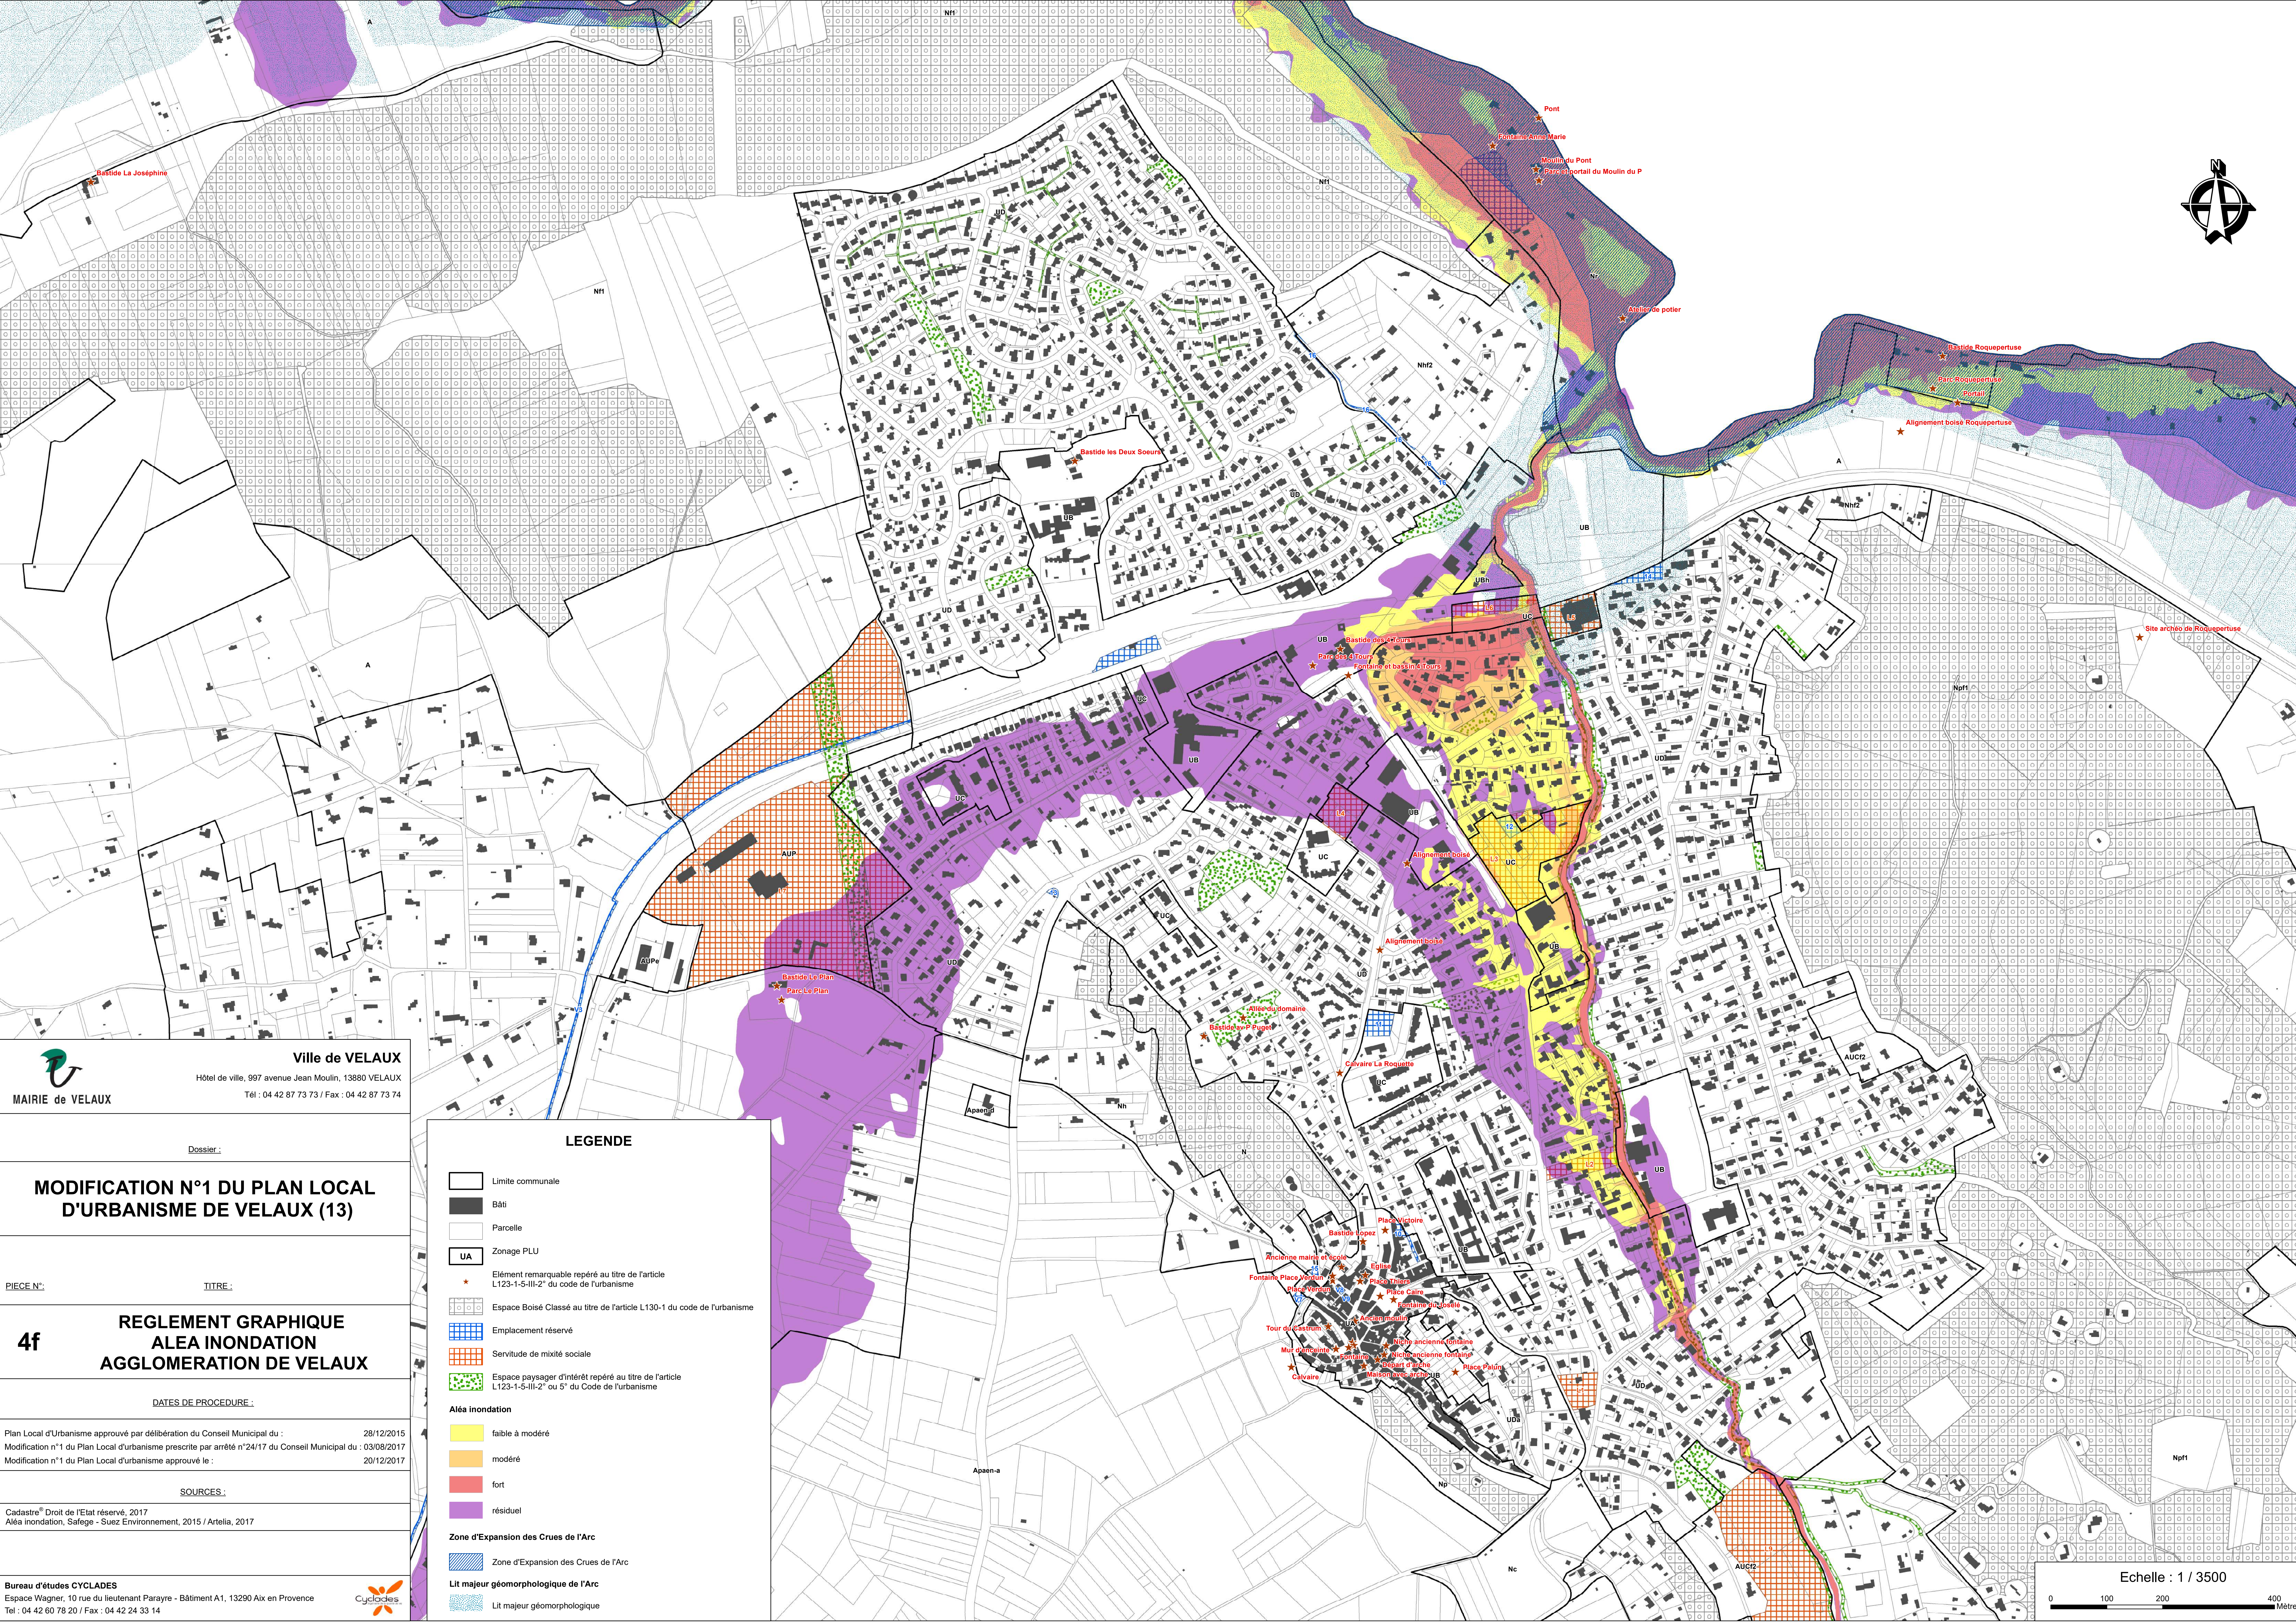

 **Ville de VELAUX**
Hôtel de ville, 997 avenue Jean Moulin, 13880 VELAUX
Tél : 04 42 87 73 73 / Fax : 04 42 87 73 74

Dossier :

**MODIFICATION N°1 DU PLAN LOCAL
D'URBANISME DE VELAUX (13)**

PIECE N°: TITRE :

**4f REGLEMENT GRAPHIQUE
ALEA INONDATION
AGGLOMERATION DE VELAUX**

DATES DE PROCEDURE :

Plan Local d'Urbanisme approuvé par délibération du Conseil Municipal du : 28/12/2015
Modification n°1 du Plan Local d'urbanisme prescrite par arrêté n°24/17 du Conseil Municipal du : 03/08/2017
Modification n°1 du Plan Local d'urbanisme approuvé le : 20/12/2017

SOURCES :
Cadastr® Droit de l'Etat réservé, 2017
Aléa inondation, Safege - Suez Environnement, 2015 / Artelia, 2017

Bureau d'études CYCLADES
Espace Wagner, 10 rue du lieutenant Parayre - Bâtiment A1, 13290 Aix en Provence
Tel : 04 42 60 78 20 / Fax : 04 42 24 33 14

LEGENDE

- Limite communale
- Bâti
- Parcelle
- UA
- Élément remarquable repéré au titre de l'article L123-1-5-III-2° du code de l'urbanisme
- Espace Boisé Classé au titre de l'article L130-1 du code de l'urbanisme
- Emplacement réservé
- Servitude de mixité sociale
- Espace paysager d'intérêt repéré au titre de l'article L123-1-5-III-2° ou 5° du Code de l'urbanisme
- Aléa inondation**
 - faible à modéré
 - modéré
 - fort
 - résiduel
- Zone d'Expansion des Crues de l'Arc**
 - Zone d'Expansion des Crues de l'Arc
- Lit majeur géomorphologique de l'Arc**
 - Lit majeur géomorphologique

Echelle : 1 / 3500
0 100 200 400 Mètres