
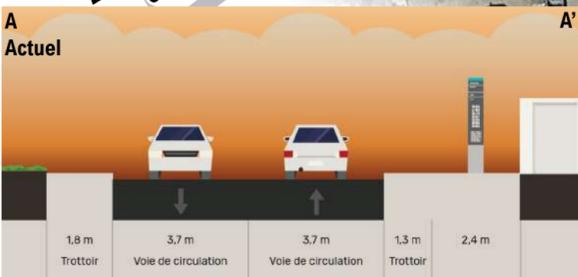
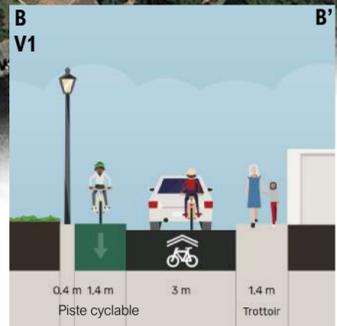
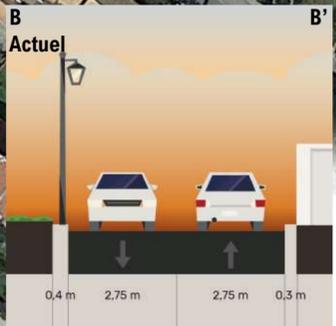
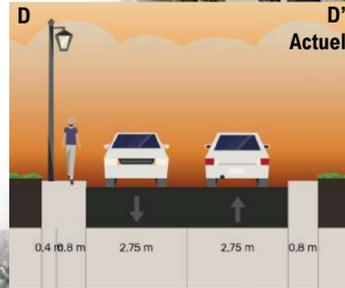
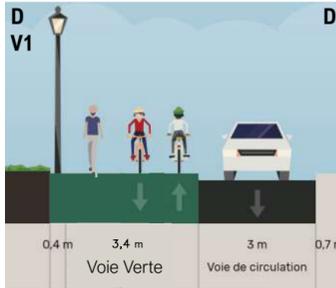
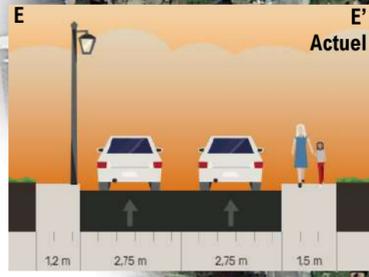
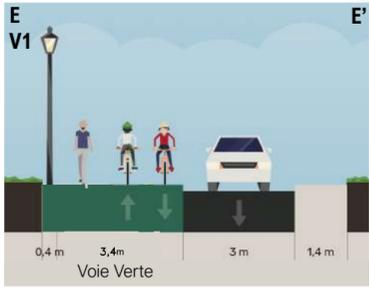


# Requalification de l'avenue Général de Gaulle Velaux

## Variante 1

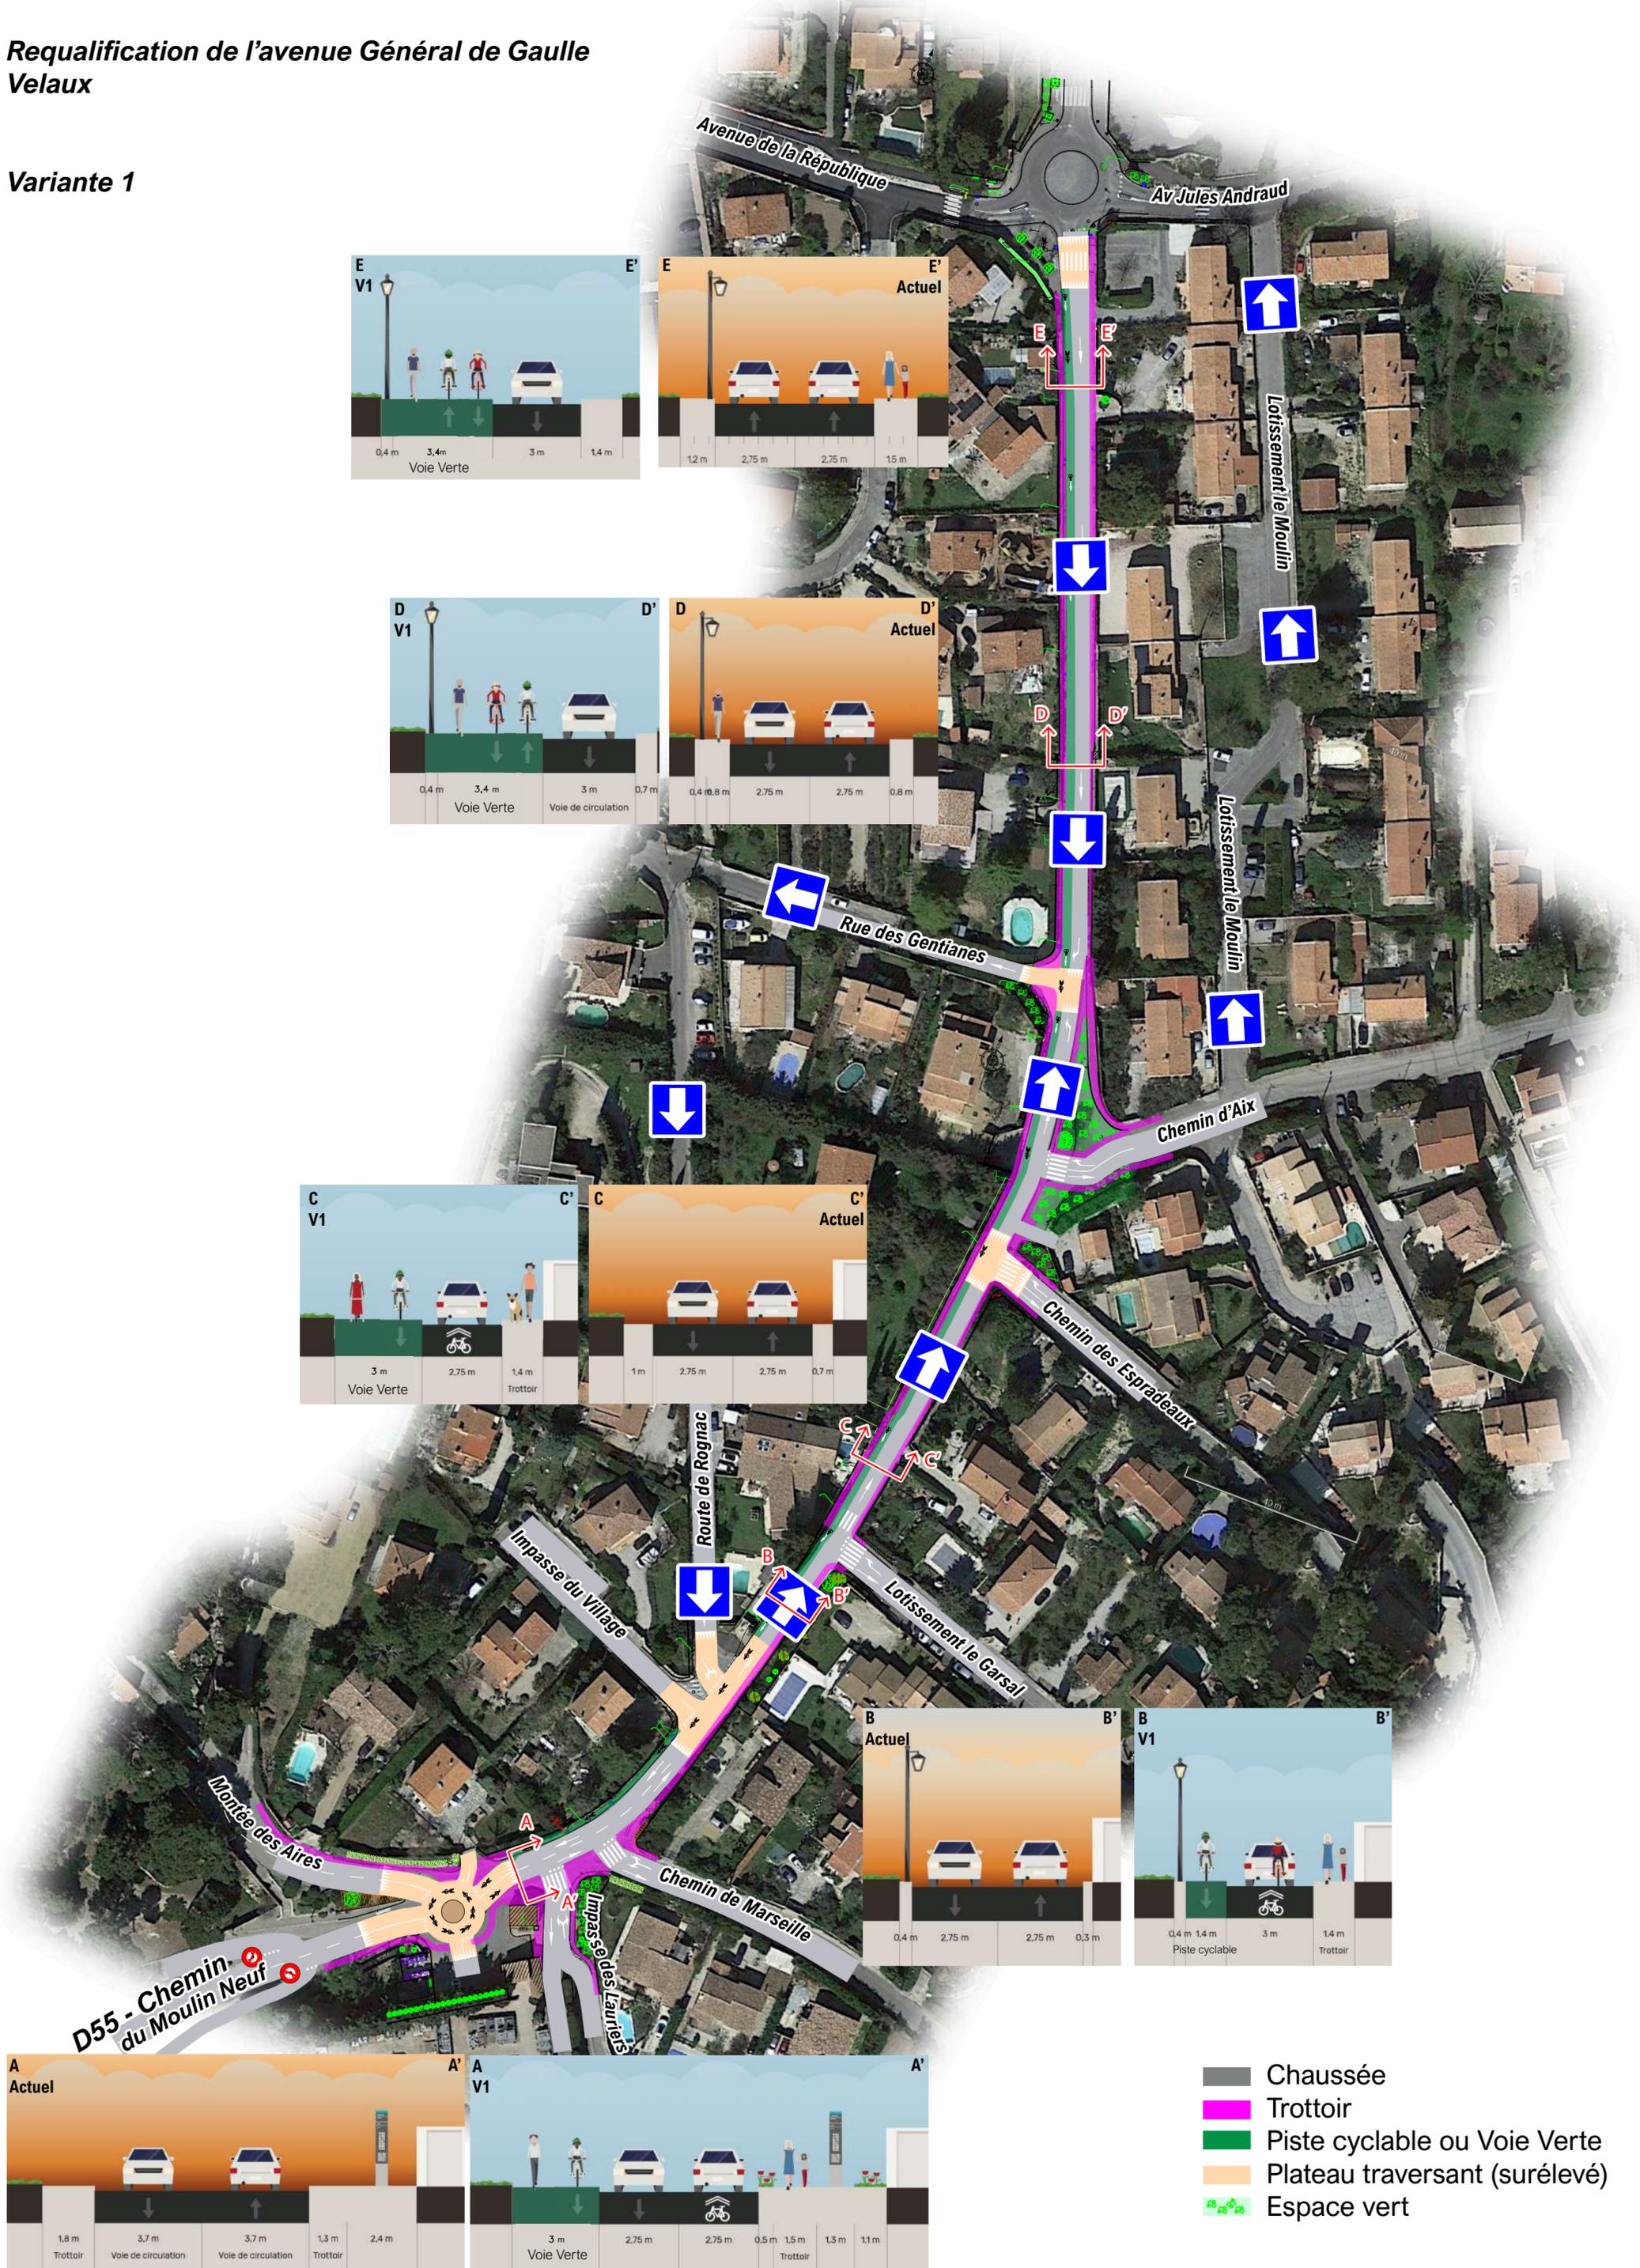

- Chaussée
- Trottoir
- Piste cyclable ou Voie Verte
- Plateau traversant (surélevé)
- Espace vert