
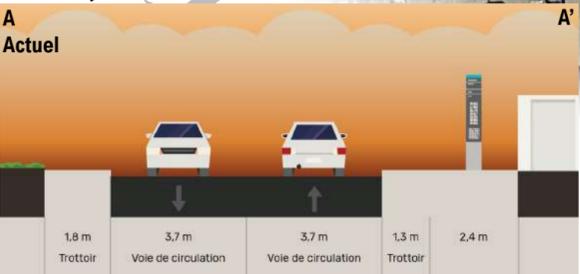
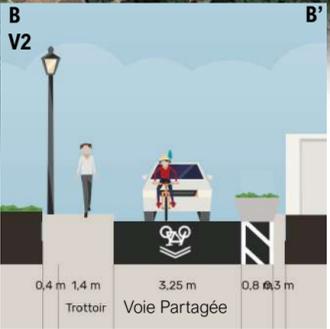
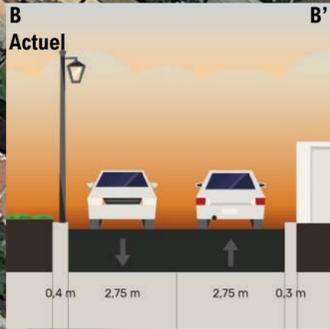
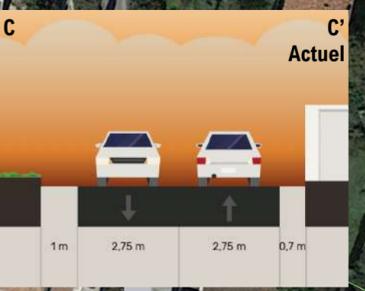
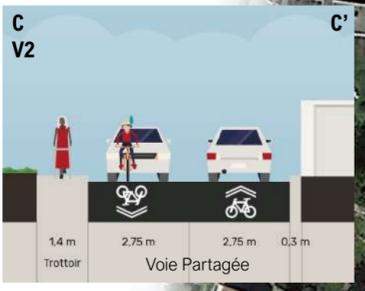
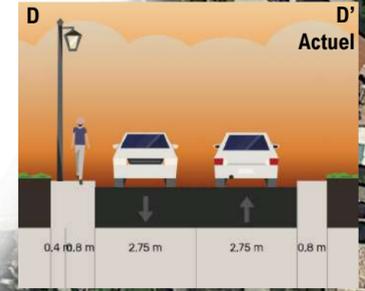
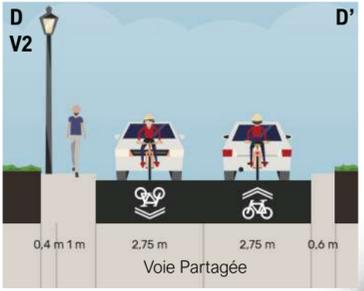
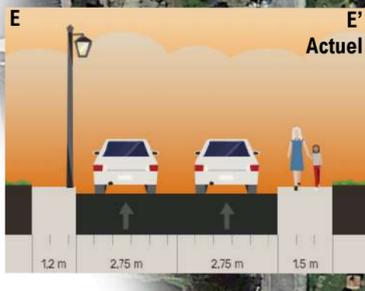
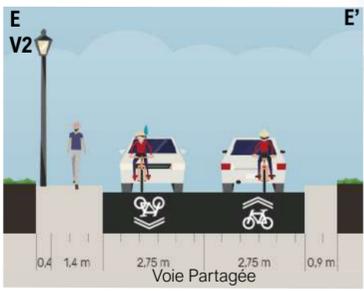


Requalification de l'avenue Général de Gaulle Velaux

Variante 2

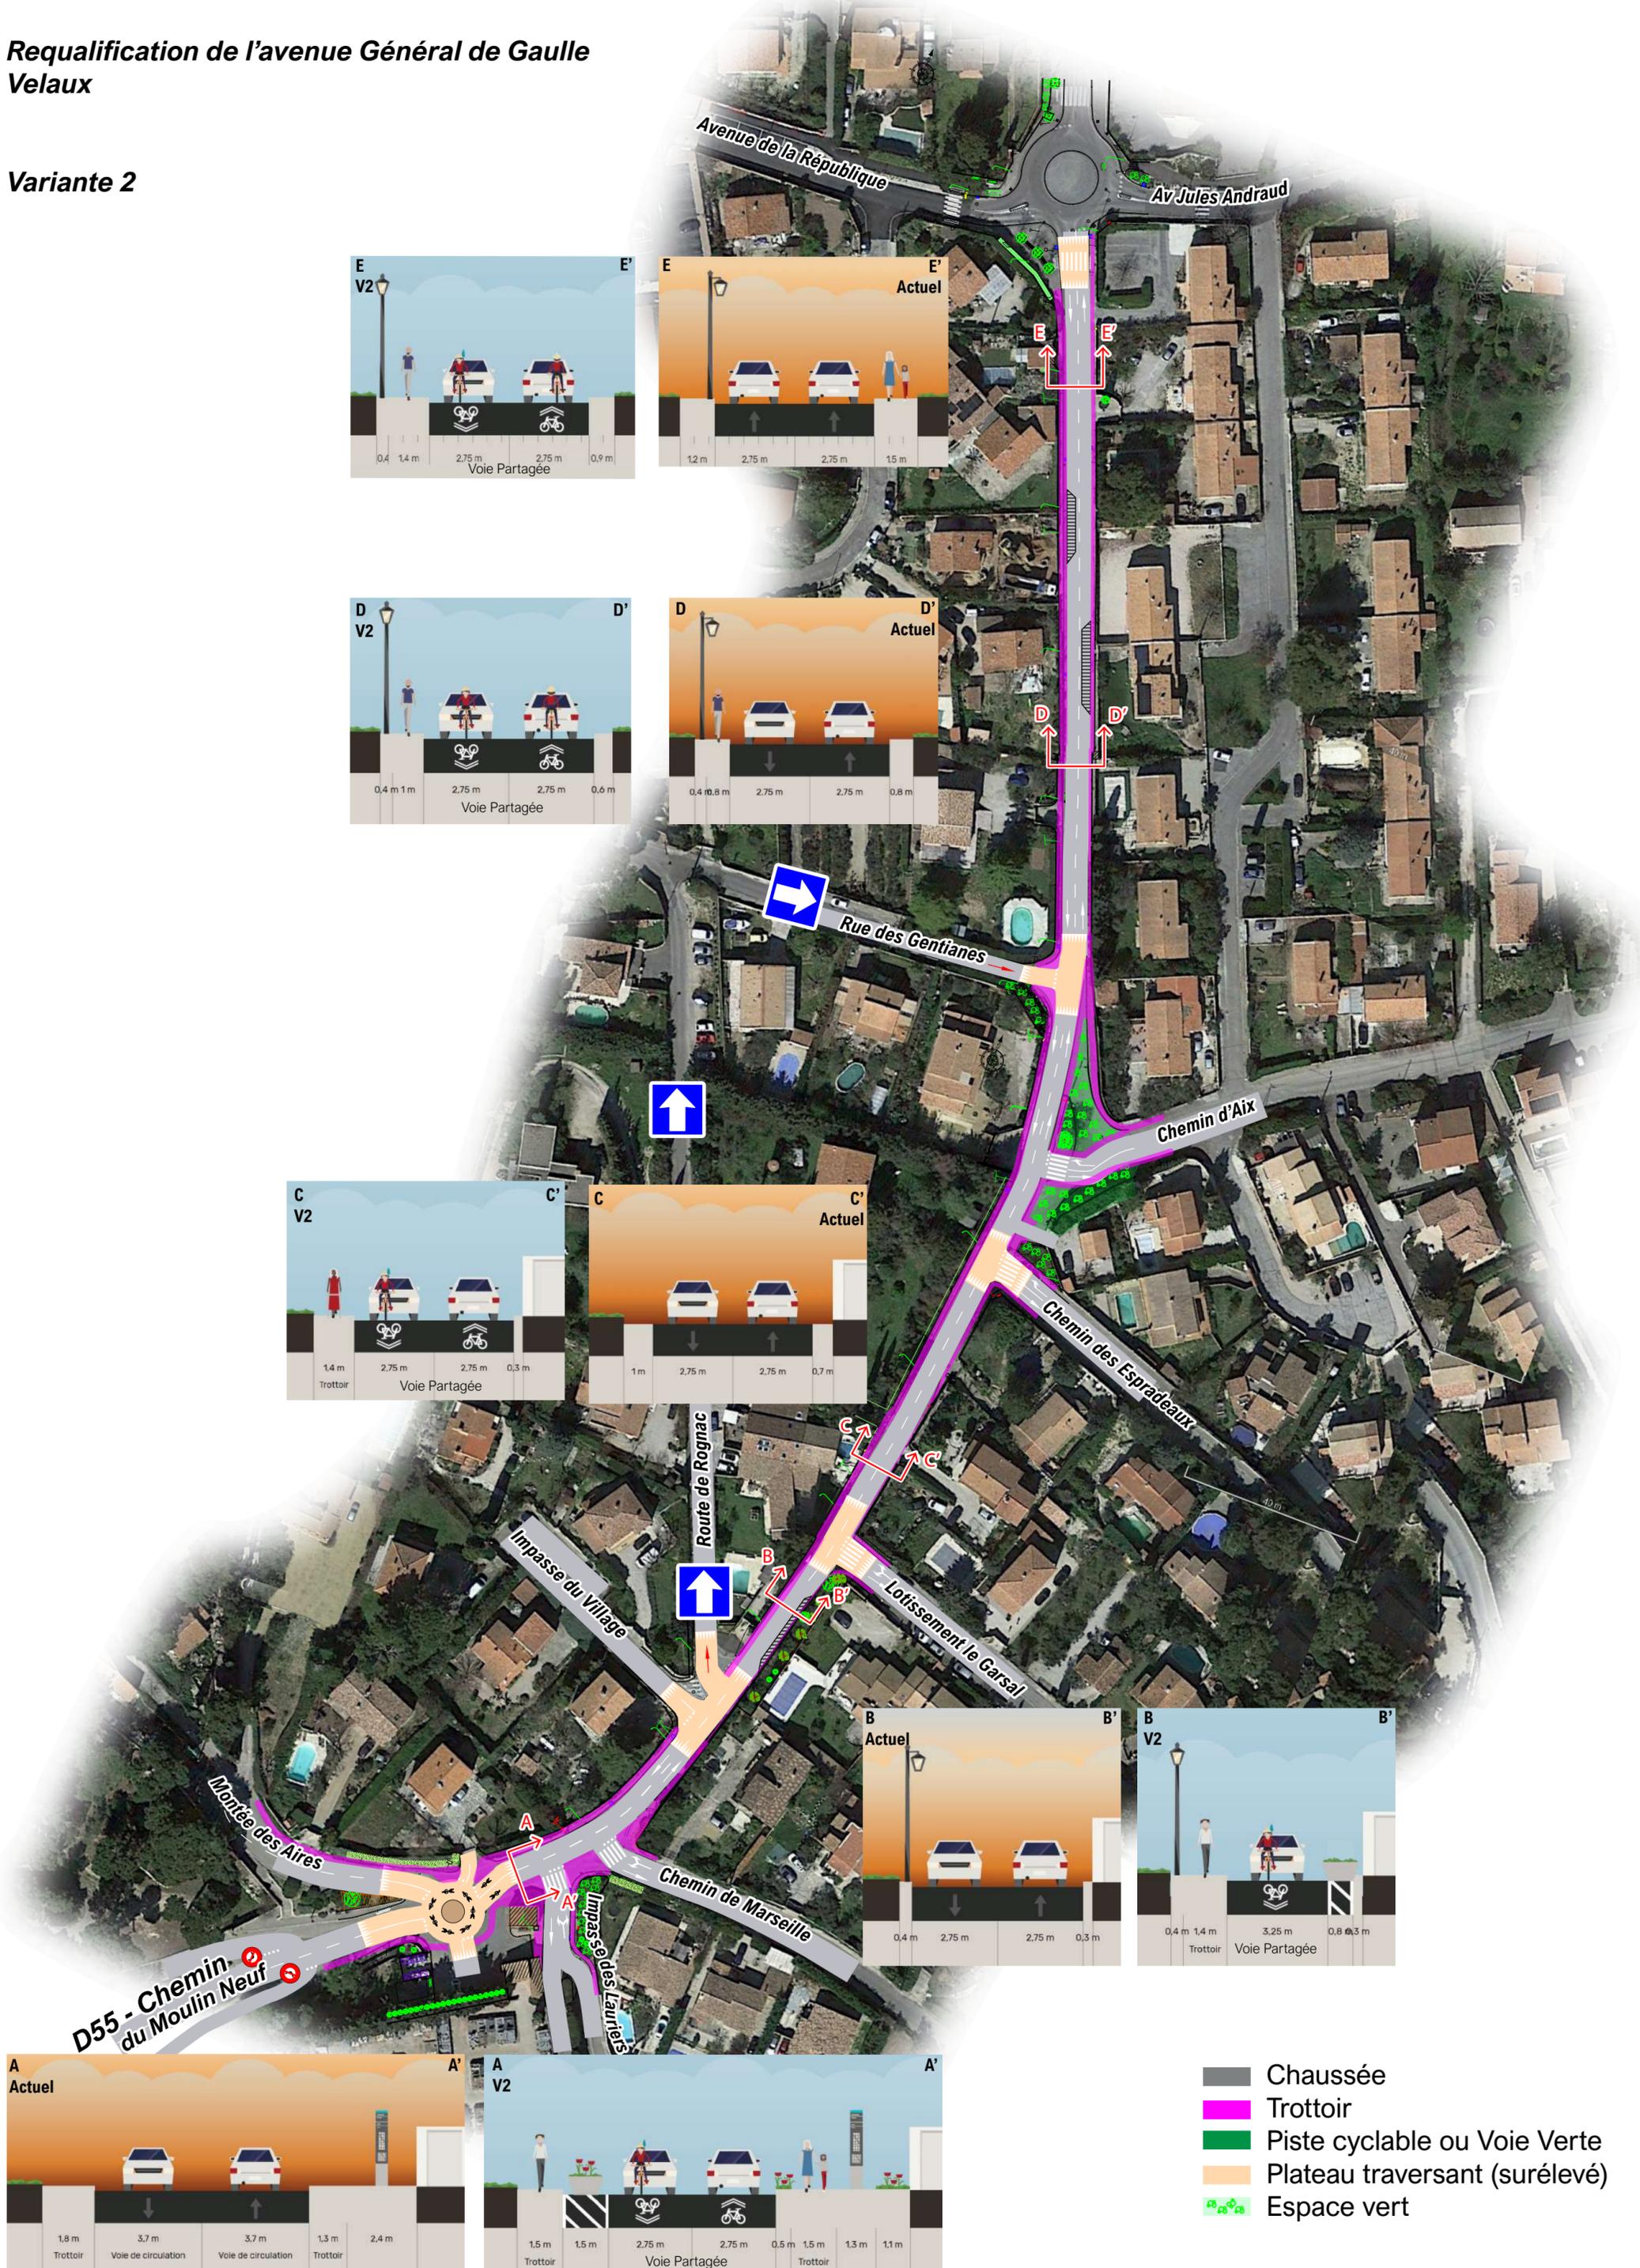

- Chaussée
- Trottoir
- Piste cyclable ou Voie Verte
- Plateau traversant (surélevé)
- Espace vert